



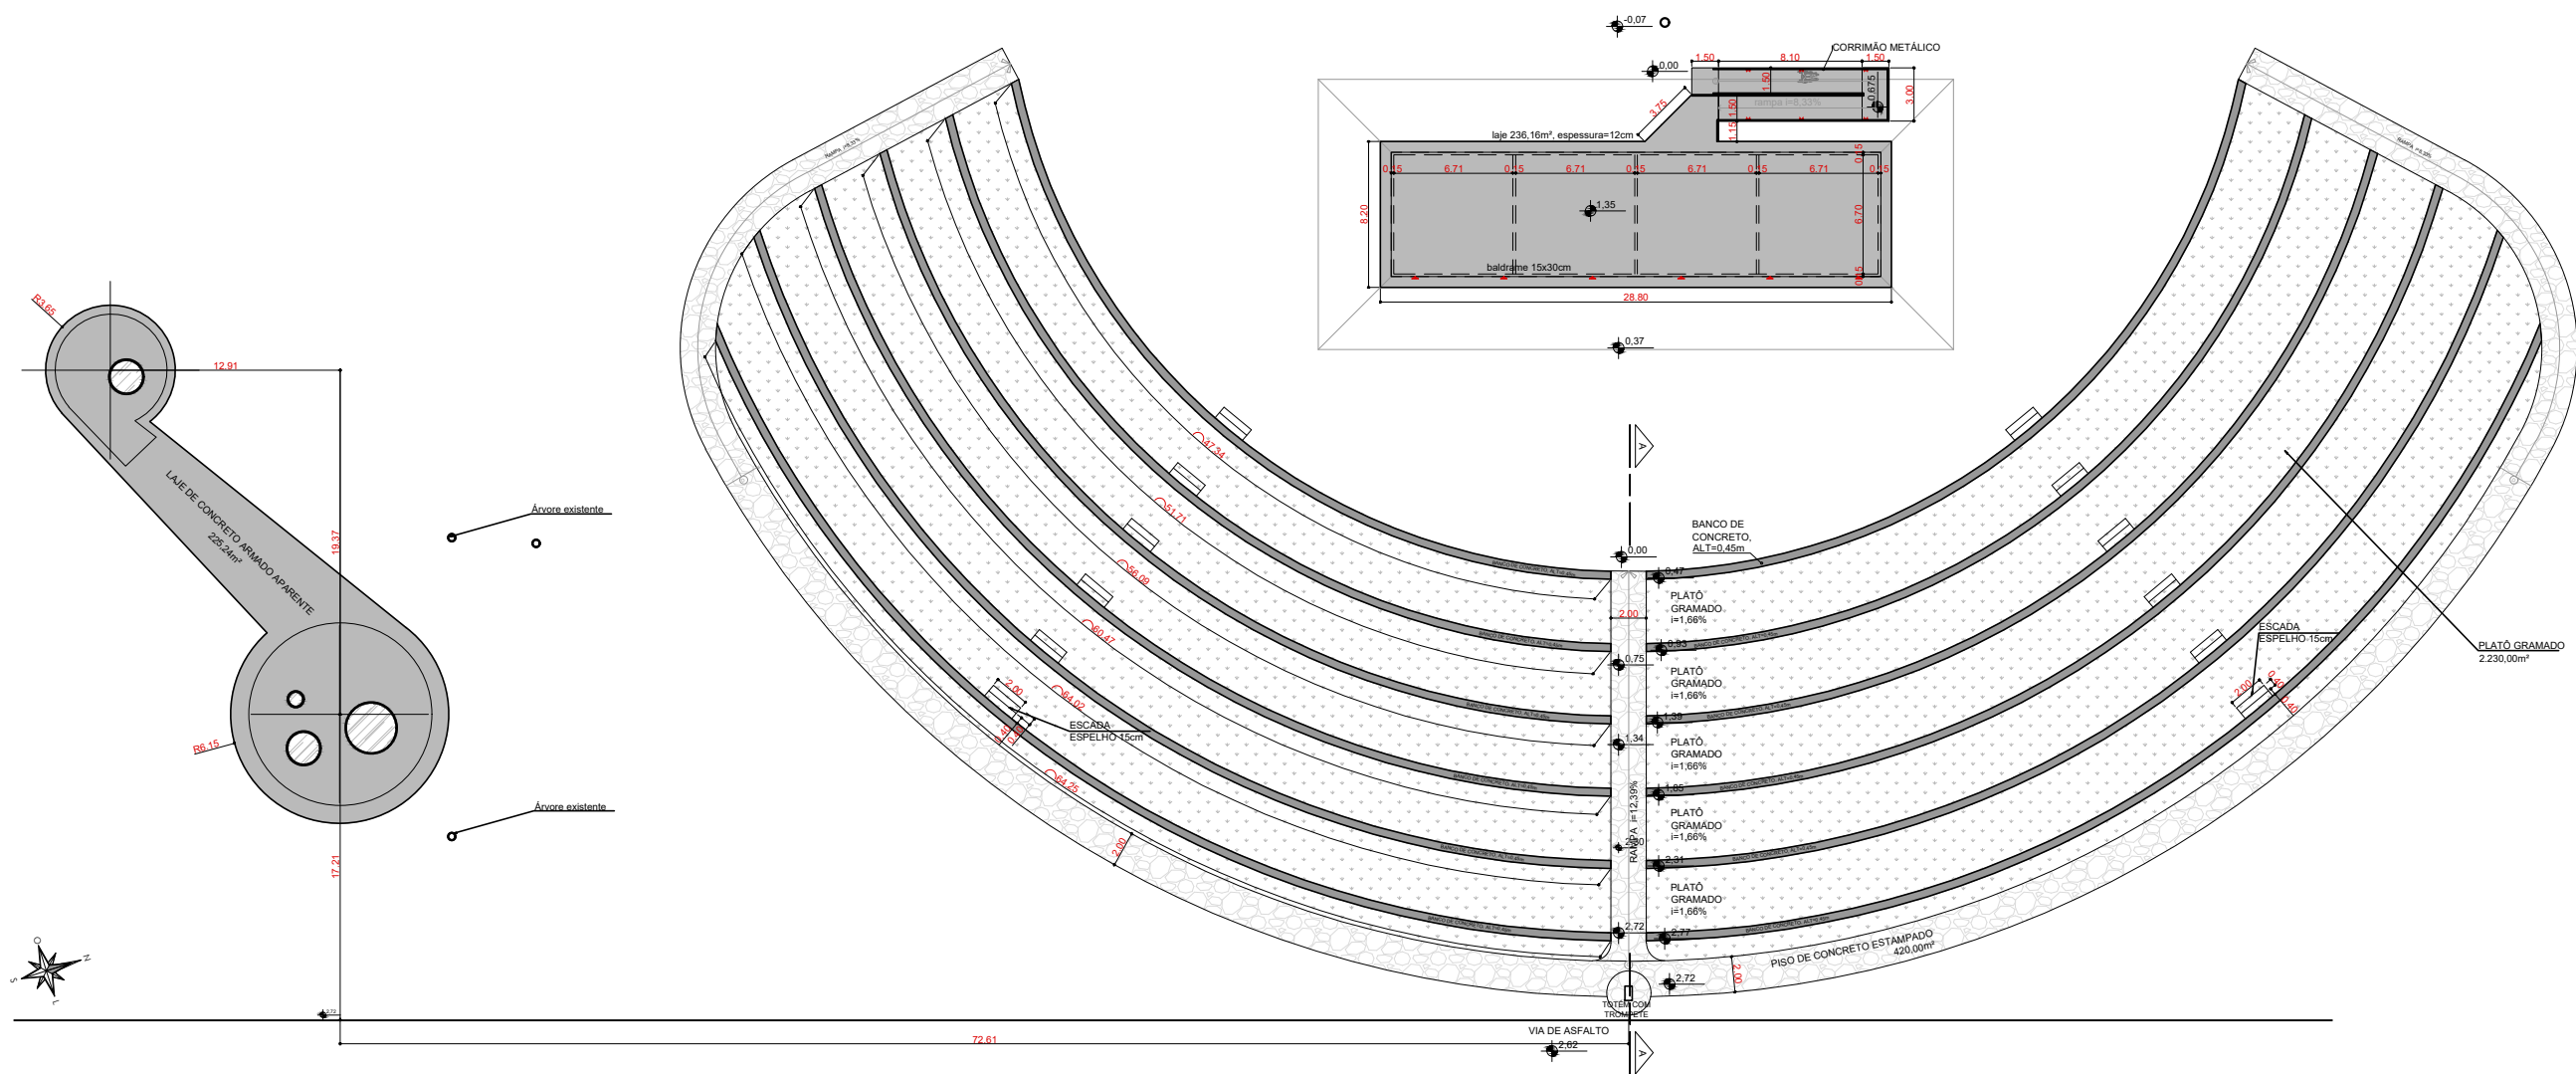

PLANTA BAIXA DE SITUAÇÃO
esc.: 1/400

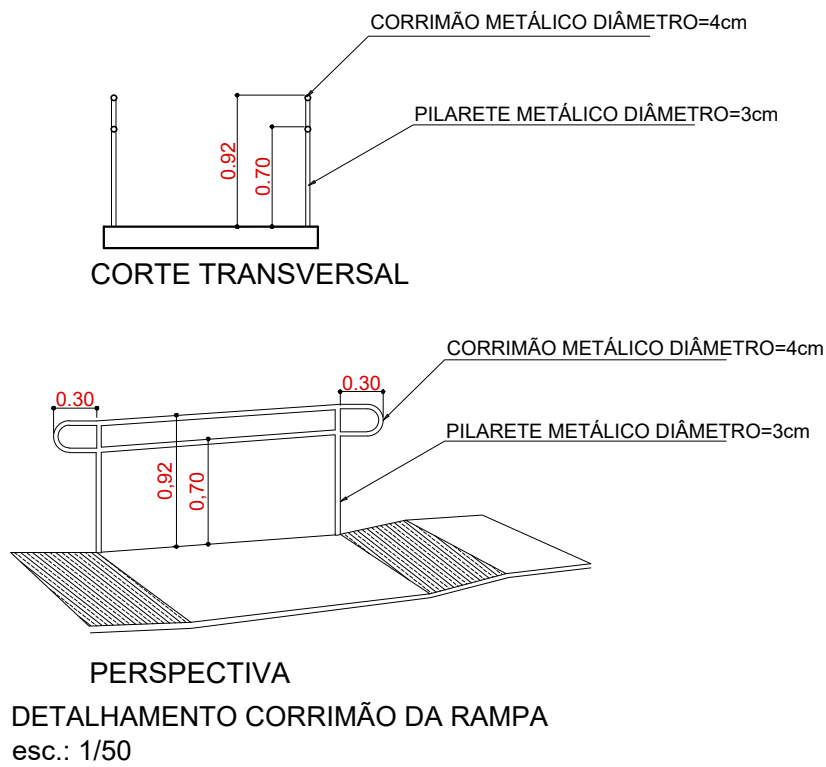



PROJETO DE ARQUITETURA
ASSUNTO: ANFITEATRO
END.: Área Especial SMD, Jardim Botânico de Brasília, Lago Sul/DF
PRANCHA: PLANTA BAIXA DE SITUAÇÃO


AUTOR DO PROJETO:
SAMUEL JOHN OCTAVIO H. PINHEIRO GUIMARÃES - CAU A84188-9

RESPONSÁVEL TÉCNICO: SAMUEL GUIMARÃES - CAU A844188-9


ESCALA DO DESENHO: 1/400
UNIDADE: metros

Brasília, 05 de julho de 2017.

PRANCHA: **01/10**

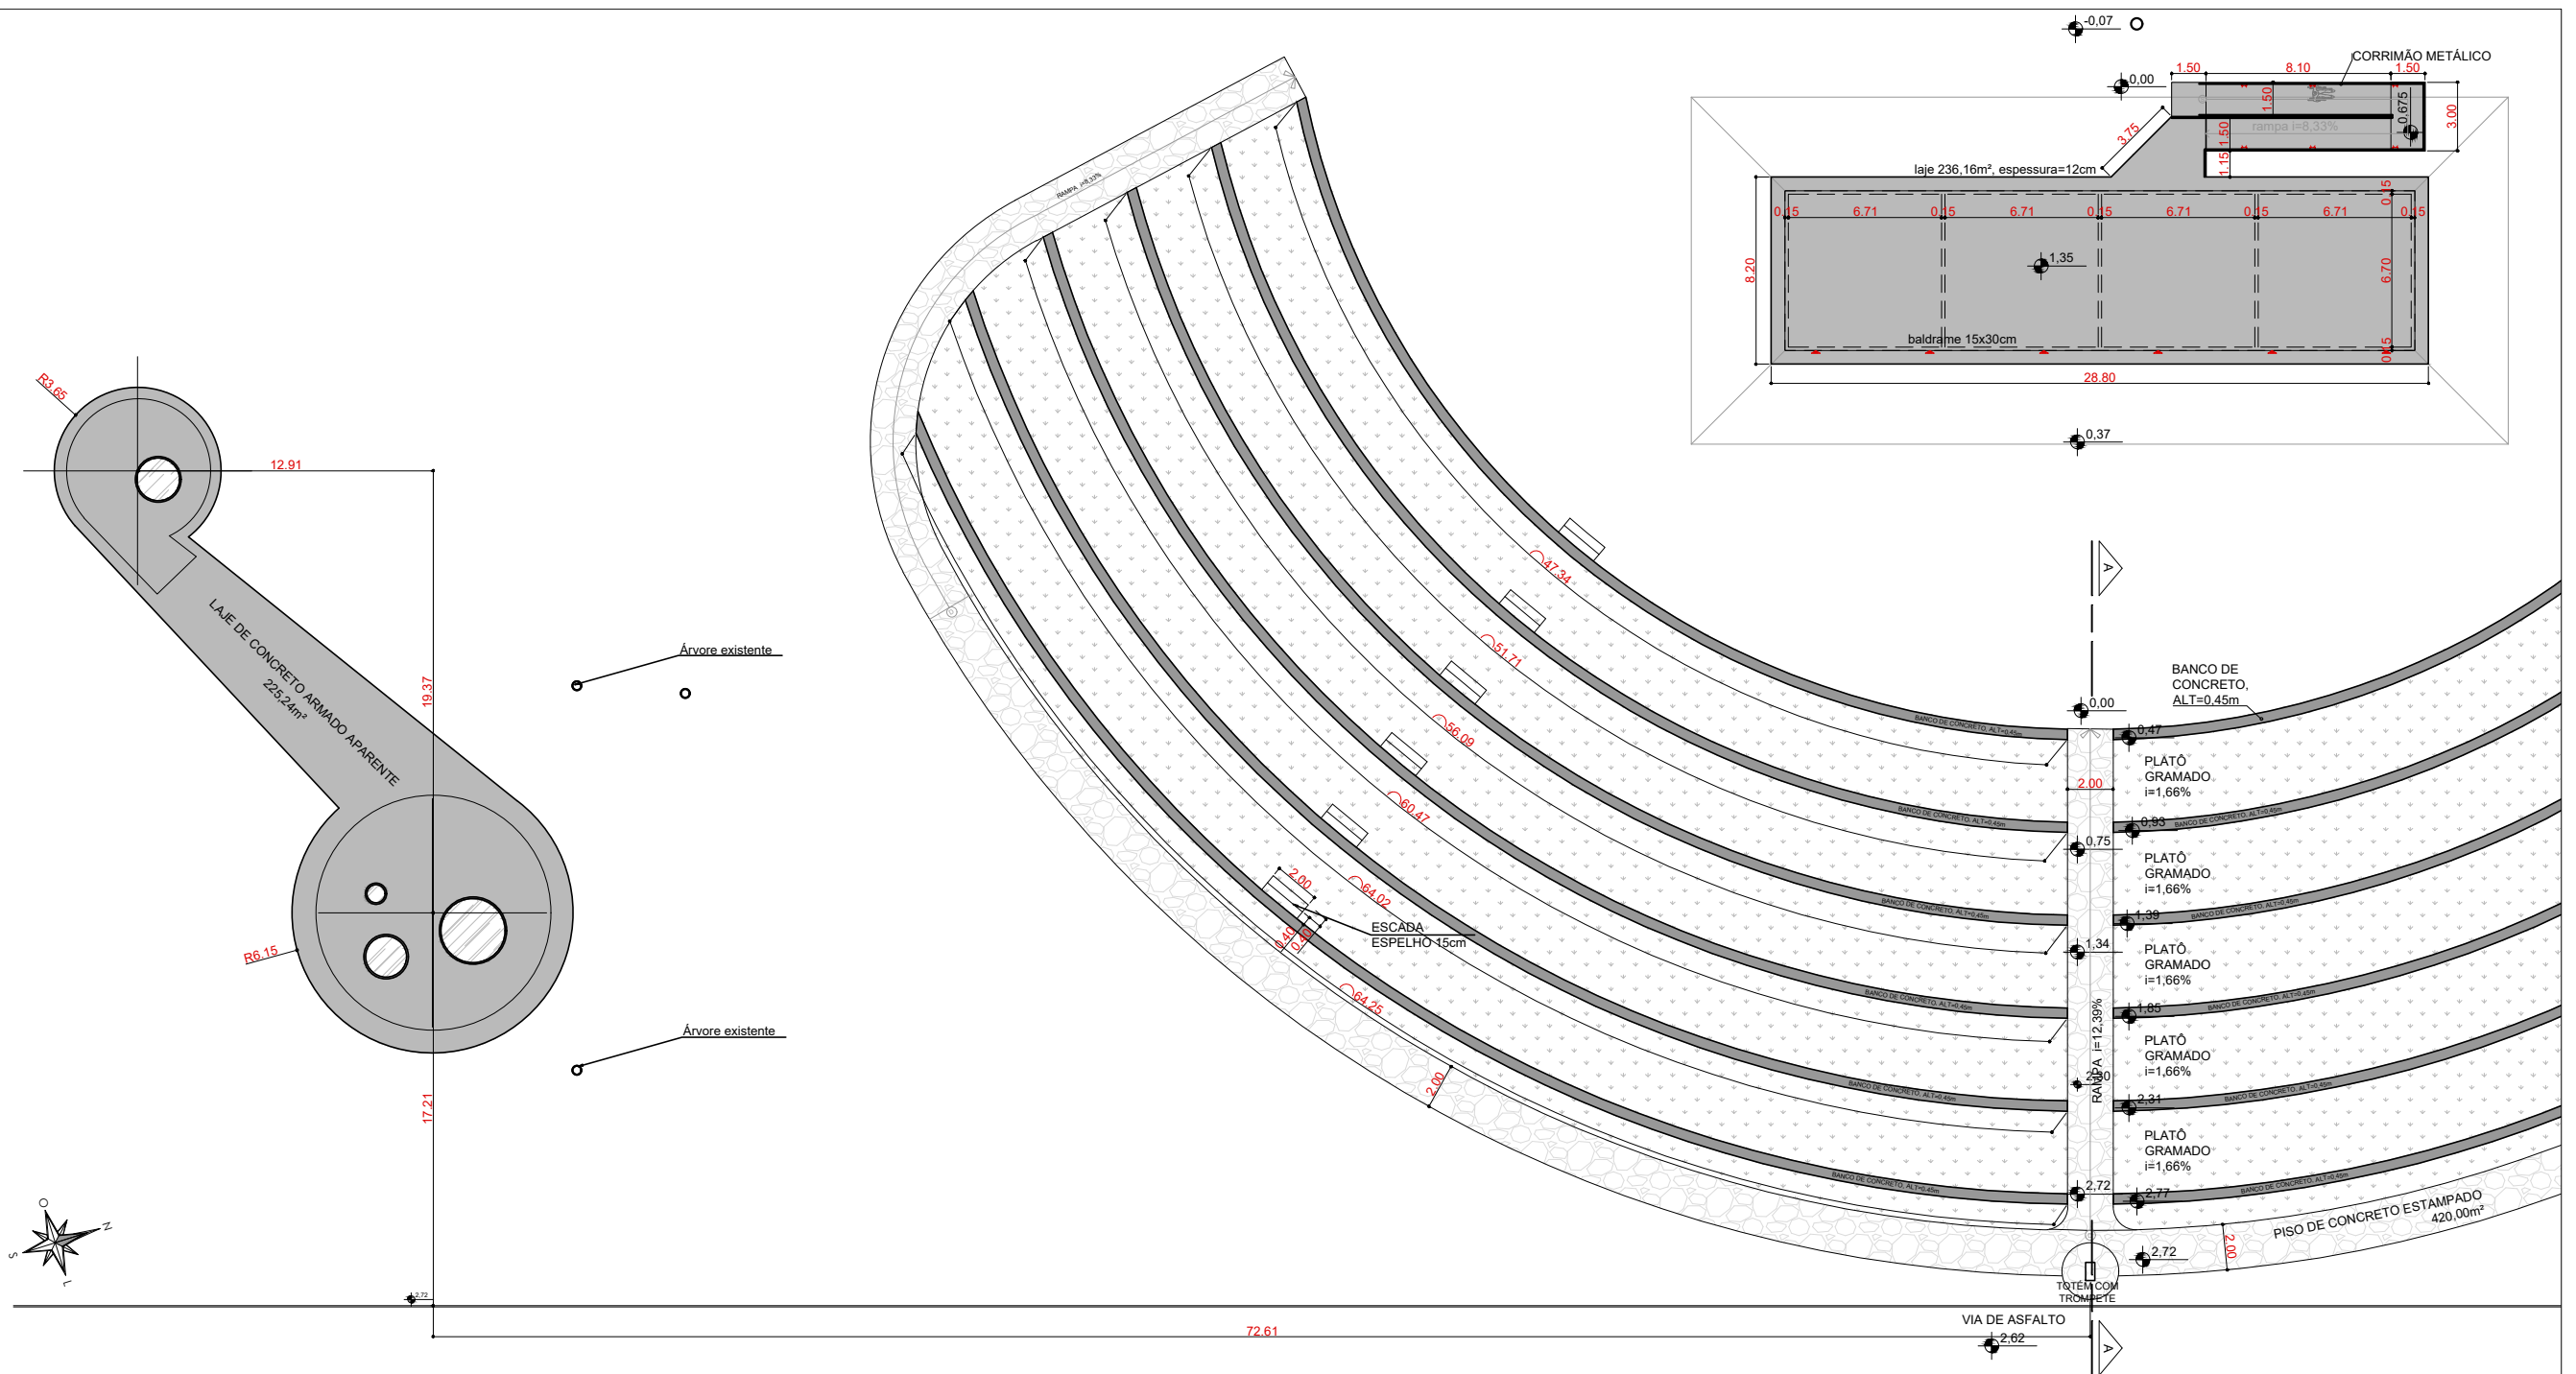

PLANTA BAIXA DE LOCAÇÃO
esc.: 1/300

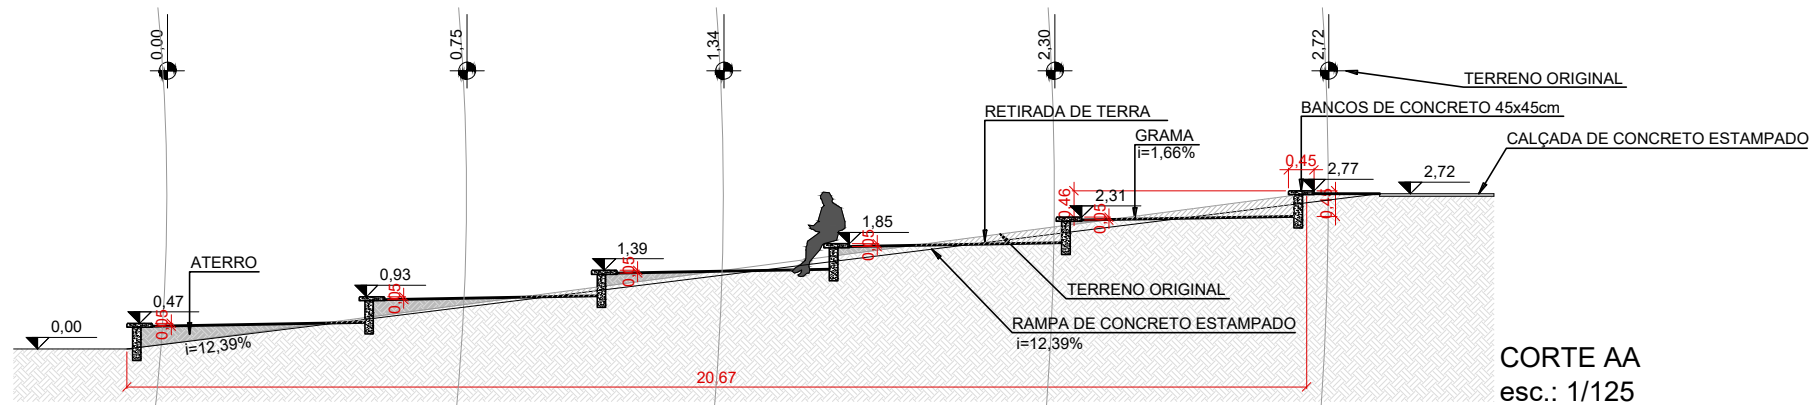

CORTE AA
esc.: 1/125



PROJETO DE ARQUITETURA

ASSUNTO: ANFITEATRO

END.: Área Especial SMD, Jardim Botânico de Brasília, Lago Sul/DF

PRANCHA: PLANTA DE LOCAÇÃO E CORTE AA

AUTOR DO PROJETO:

SAMUEL JOHN OCTAVIO H. PINHEIRO GUIMARÃES - CAU A84188-9

RESPONSÁVEL TÉCNICO: SAMUEL GUIMARÃES - CAU A844188-9

ESCALA DO DESENHO: indicada

UNIDADE: metros

Brasília, 05 de julho de 2017.

PRANCHA: 02/10



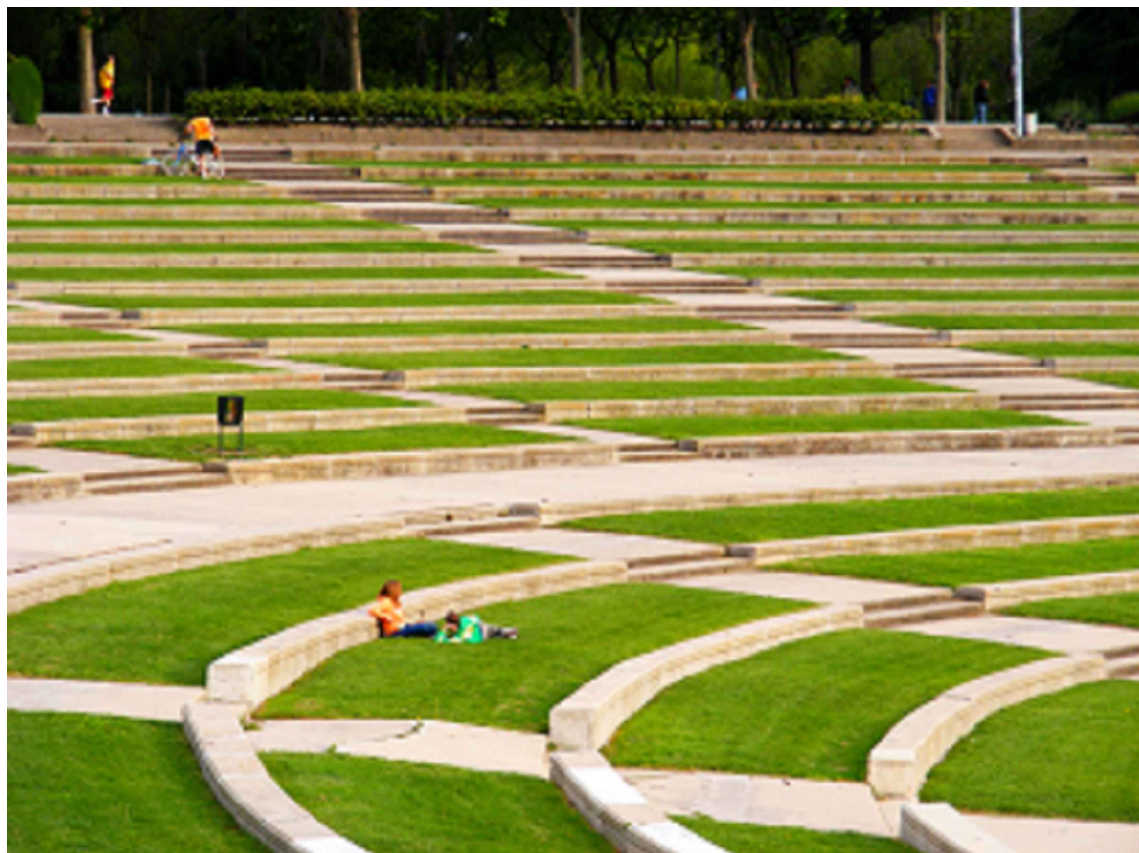



FOTO REFERÊNCIA DOS BANCOS DA ARENA (Bancos e platôs gramados)

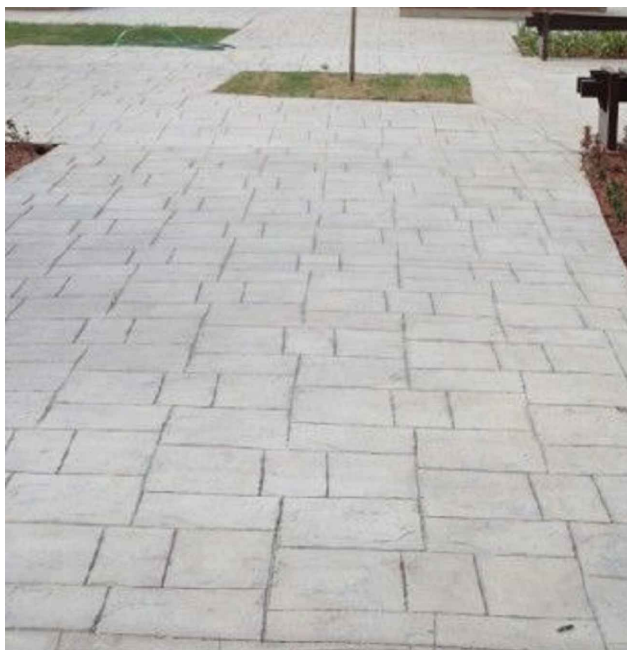


REFEREÊNCIA DE PISO DE CONCRETO ESTAMPADO

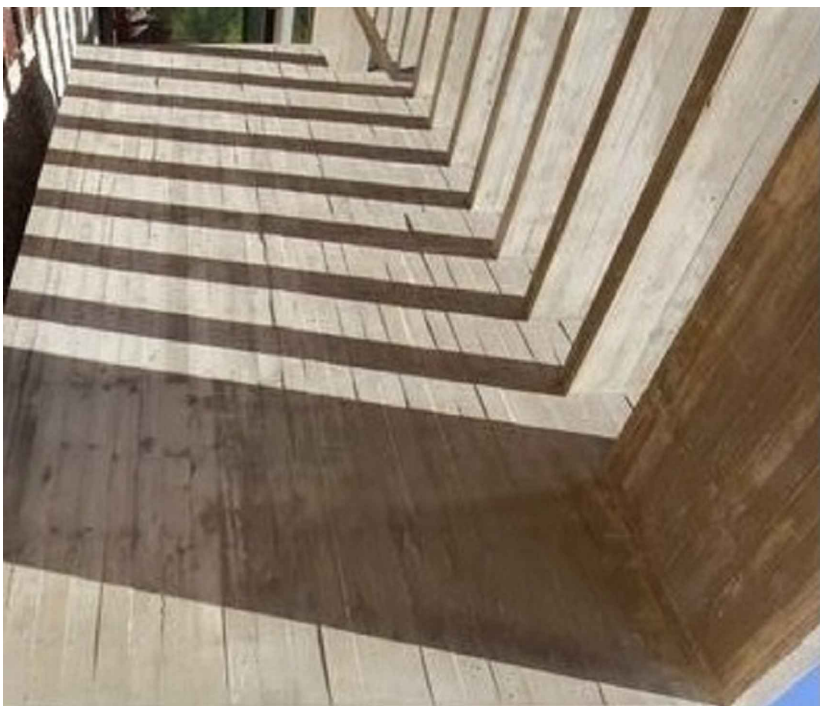

REVESTIMENTO EXTERNO DA PAREDE DE ALVENARIA EM CONCRETO APARENTE RIPADO NA VERTICAL

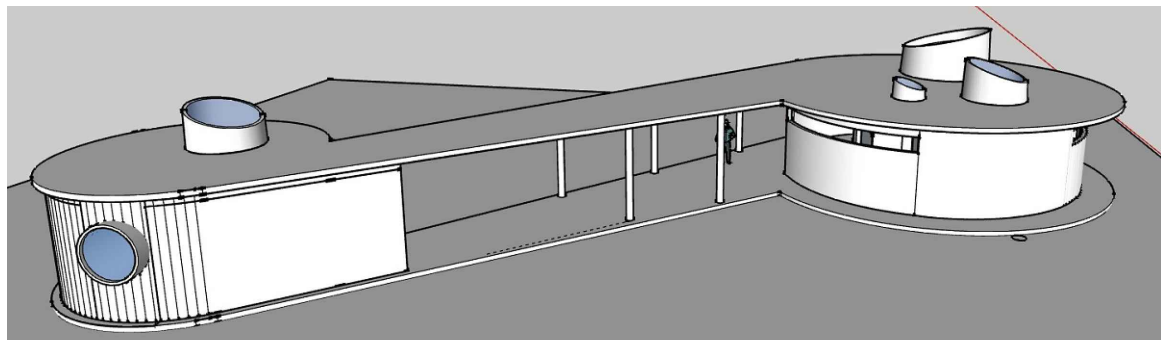

3D ESQUEMÁTICO DA EDIFICAÇÃO

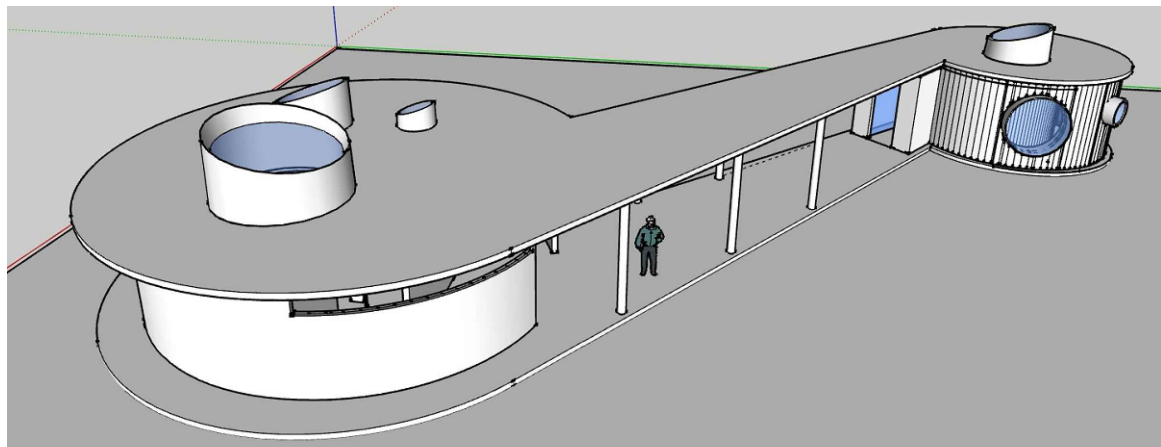

3D ESQUEMÁTICO DA EDIFICAÇÃO



Jardim Botânico
de Brasília

PROJETO DE ARQUITETURA

ASSUNTO: ANFITEATRO
END.: Área Especial SMDB,
Jardim Botânico de Brasília, Lago Sul/DF

PRANCHA: CROQUIS E ESPECIFICAÇÕES

AUTOR DO PROJETO:








SAMUEL JOHN OCTAVIO H. PINHEIRO GUIMARÃES - CAU A84188-9

RESPONSÁVEL TÉCNICO: SAMUEL GUIMARÃES - CAU A844188-9


ESCALA DO DESENHO: INDICADA
UNIDADE: metros

Brasília, 05 de julho de 2017.

PRANCHA: 03/10

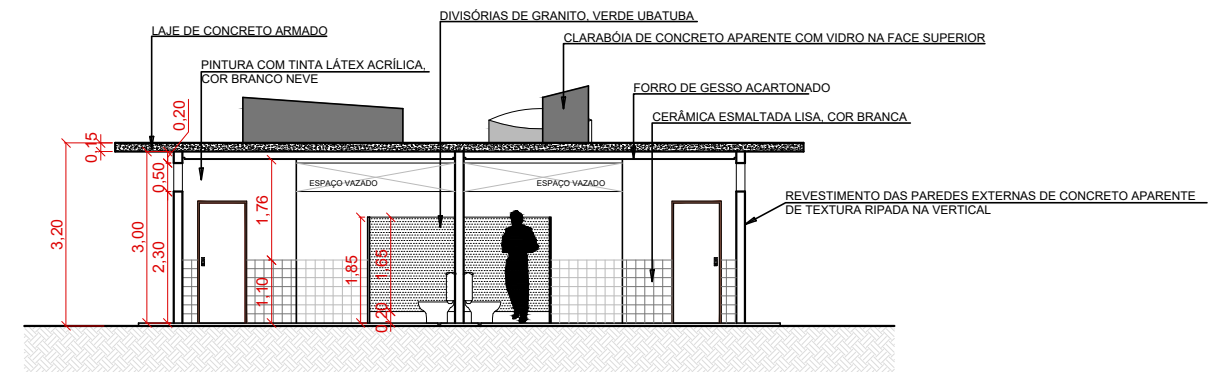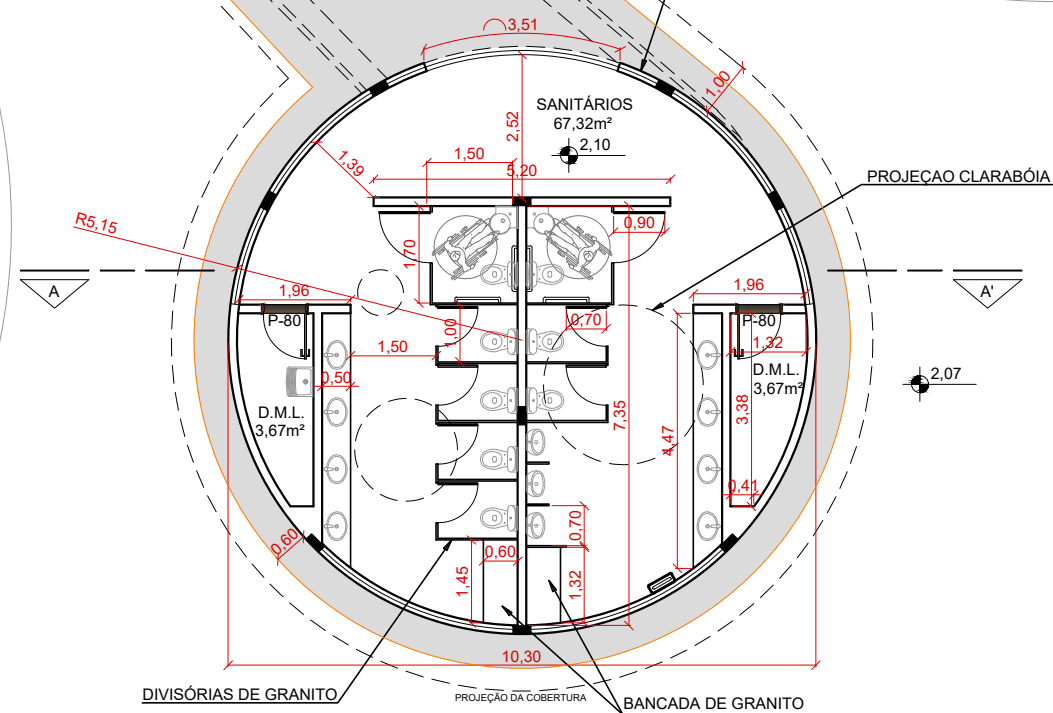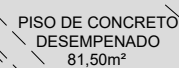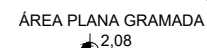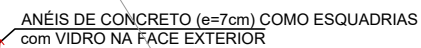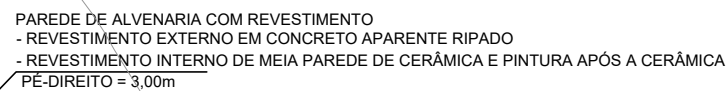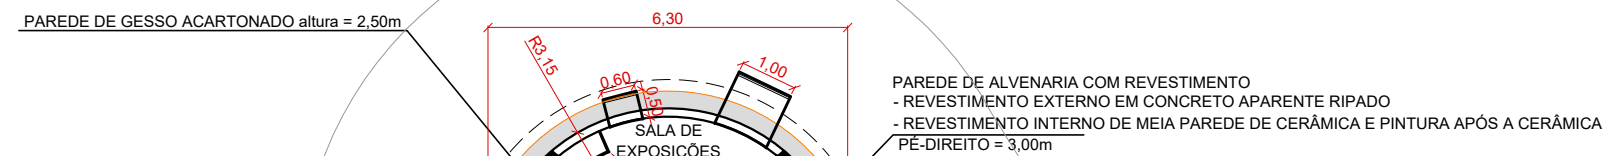

CORTE AA'
esc.: 1/125

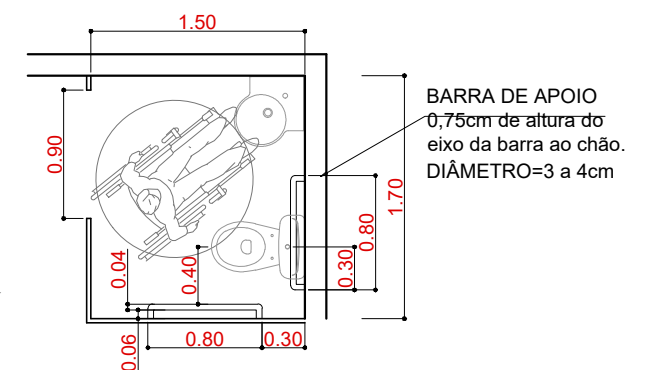

PLANTA BAIXA SANITÁRIO P.N.E.
esc.: 1/50



PROJETO DE ARQUITETURA

ASSUNTO: ANFITEATRO

END.: Área Especial SMDB,
Jardim Botânico de Brasília, Lago Sul/DF

a PRANCHA: PLANTA BAIXA EXECUTIVA E CORTE AA

AUTOR DO PROJETO:

SAMUEL JOHN OCTAVIO H. PINHEIRO GUIMARÃES - CAU A84188-9

RESPONSÁVEL TÉCNICO: SAMUEL GUIMARÃES - CAU A844188-9

ESCALA DO DESENHO: 1/125

UNIDADE: metros

Brasília, 05 de julho de 2017.

PRANCHA: 04/10