



PLANTA BAIXA DO PAVIMENTO TÉRREO
esc.: 1/75

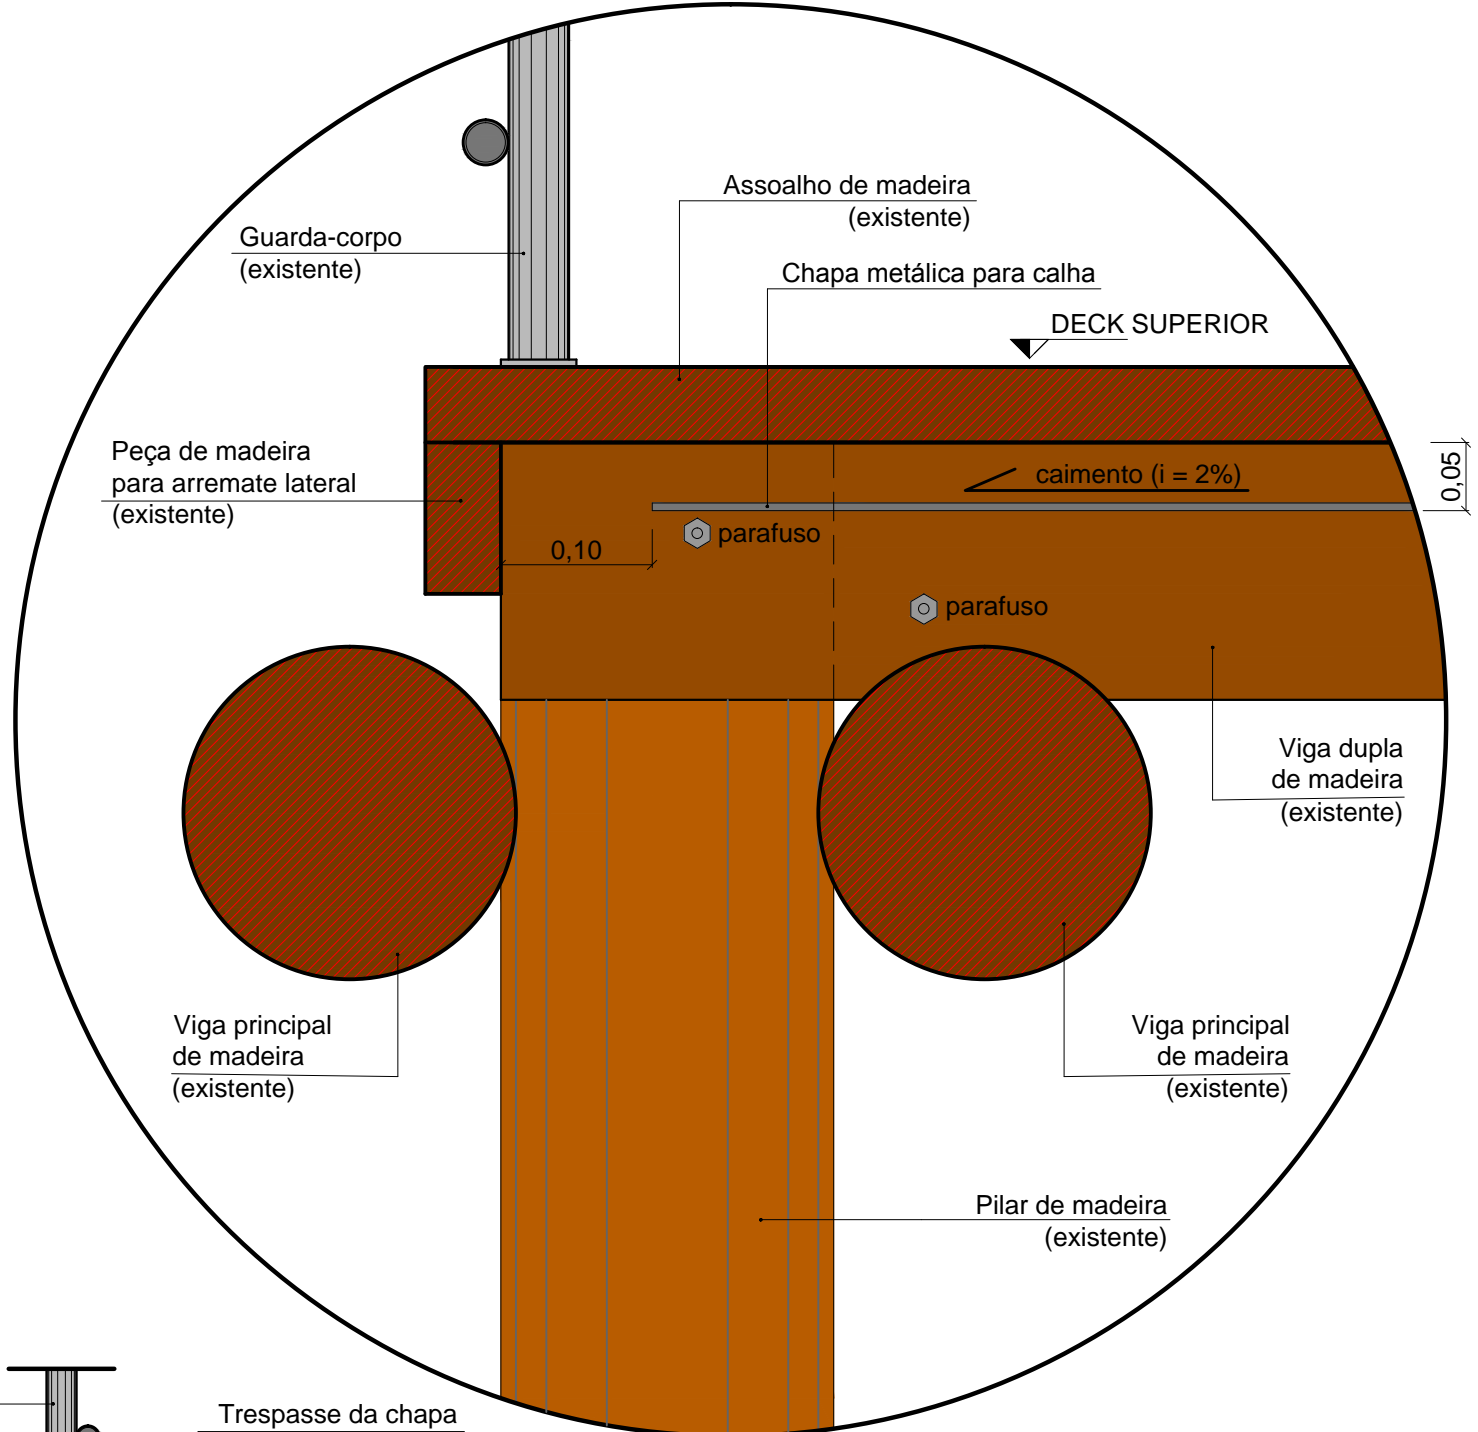

DETALHE A
esc.: 1/5

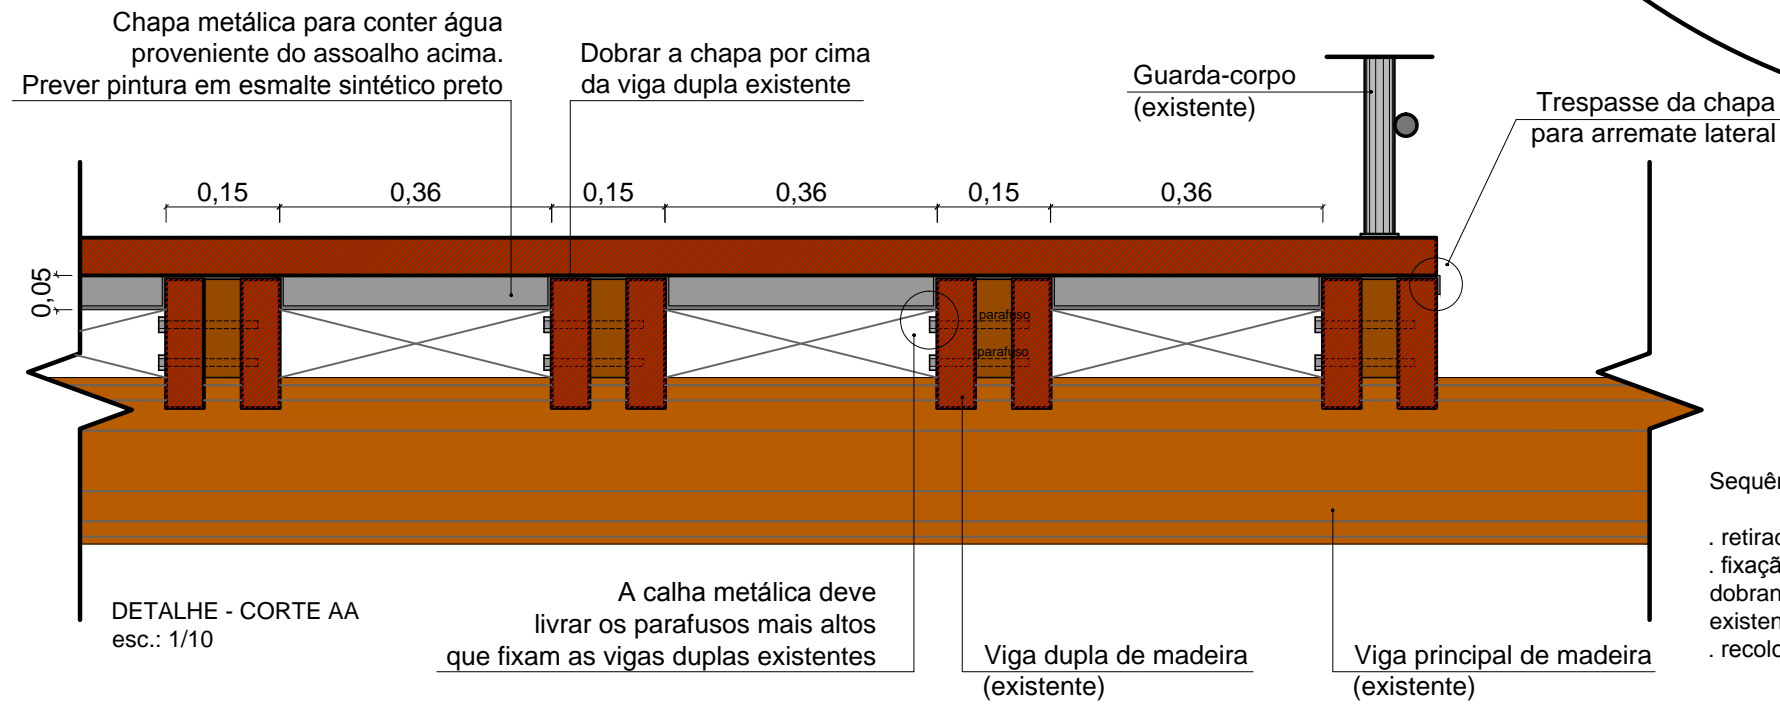

DETALHE - CORTE AA
esc.: 1/10

- Sequência dos serviços:
- . retirada do assoalho existente;
 - . fixação das calhas em chapa metálica, dobrando-as por cima das vigas duplas existentes;
 - . recolocação do assoalho

PROJETO DE ARQUITETURA
 ASSUNTO: CENTRO DE EXCELÊNCIA DO CERRADO
 ÁREA TOTAL: 1.532,39m²

Jardim Botânico END.:
 de Brasília Área Especial SMDB, Jardim Botânico de Brasília, Lago Sul/DF

PRANCHA: DETALHE DA CHAPA ABAIXO DO ASSOALHO
 ESCALA DO DESENHO: indicada
 UNIDADE: metros

AUTORES DO PROJETO DE REFORMA:

SAMUEL GUIMARÃES - CAU A84188-9
 SERGIO PERES - CAU A35406-6
 JULIANA MORAES - CAU A52628-2

Brasília, 17 de abril de 2018.

PRANCHA: **05/06**
 PRANCHA TAMANHO: A3